


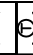
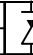

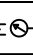
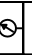
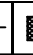









LEYENDA

	Vaso de expansión
	Sensor de temperatura
	Contador de caudal
	Válvula corte manual
	Válvula 3 vías termostáticas
	Válvula antirretorno
	Válvula seguridad
	Manómetro
	Termómetro
	Desagüe
	Entrada de AFS (incluye llave de corte general, antirretorno, filtro,...)

COLORIMETRÍA

	Salida de agua caliente sanitaria
	Alimentación de agua fría de red
	Regulación y control
	Instalación ACS convencional

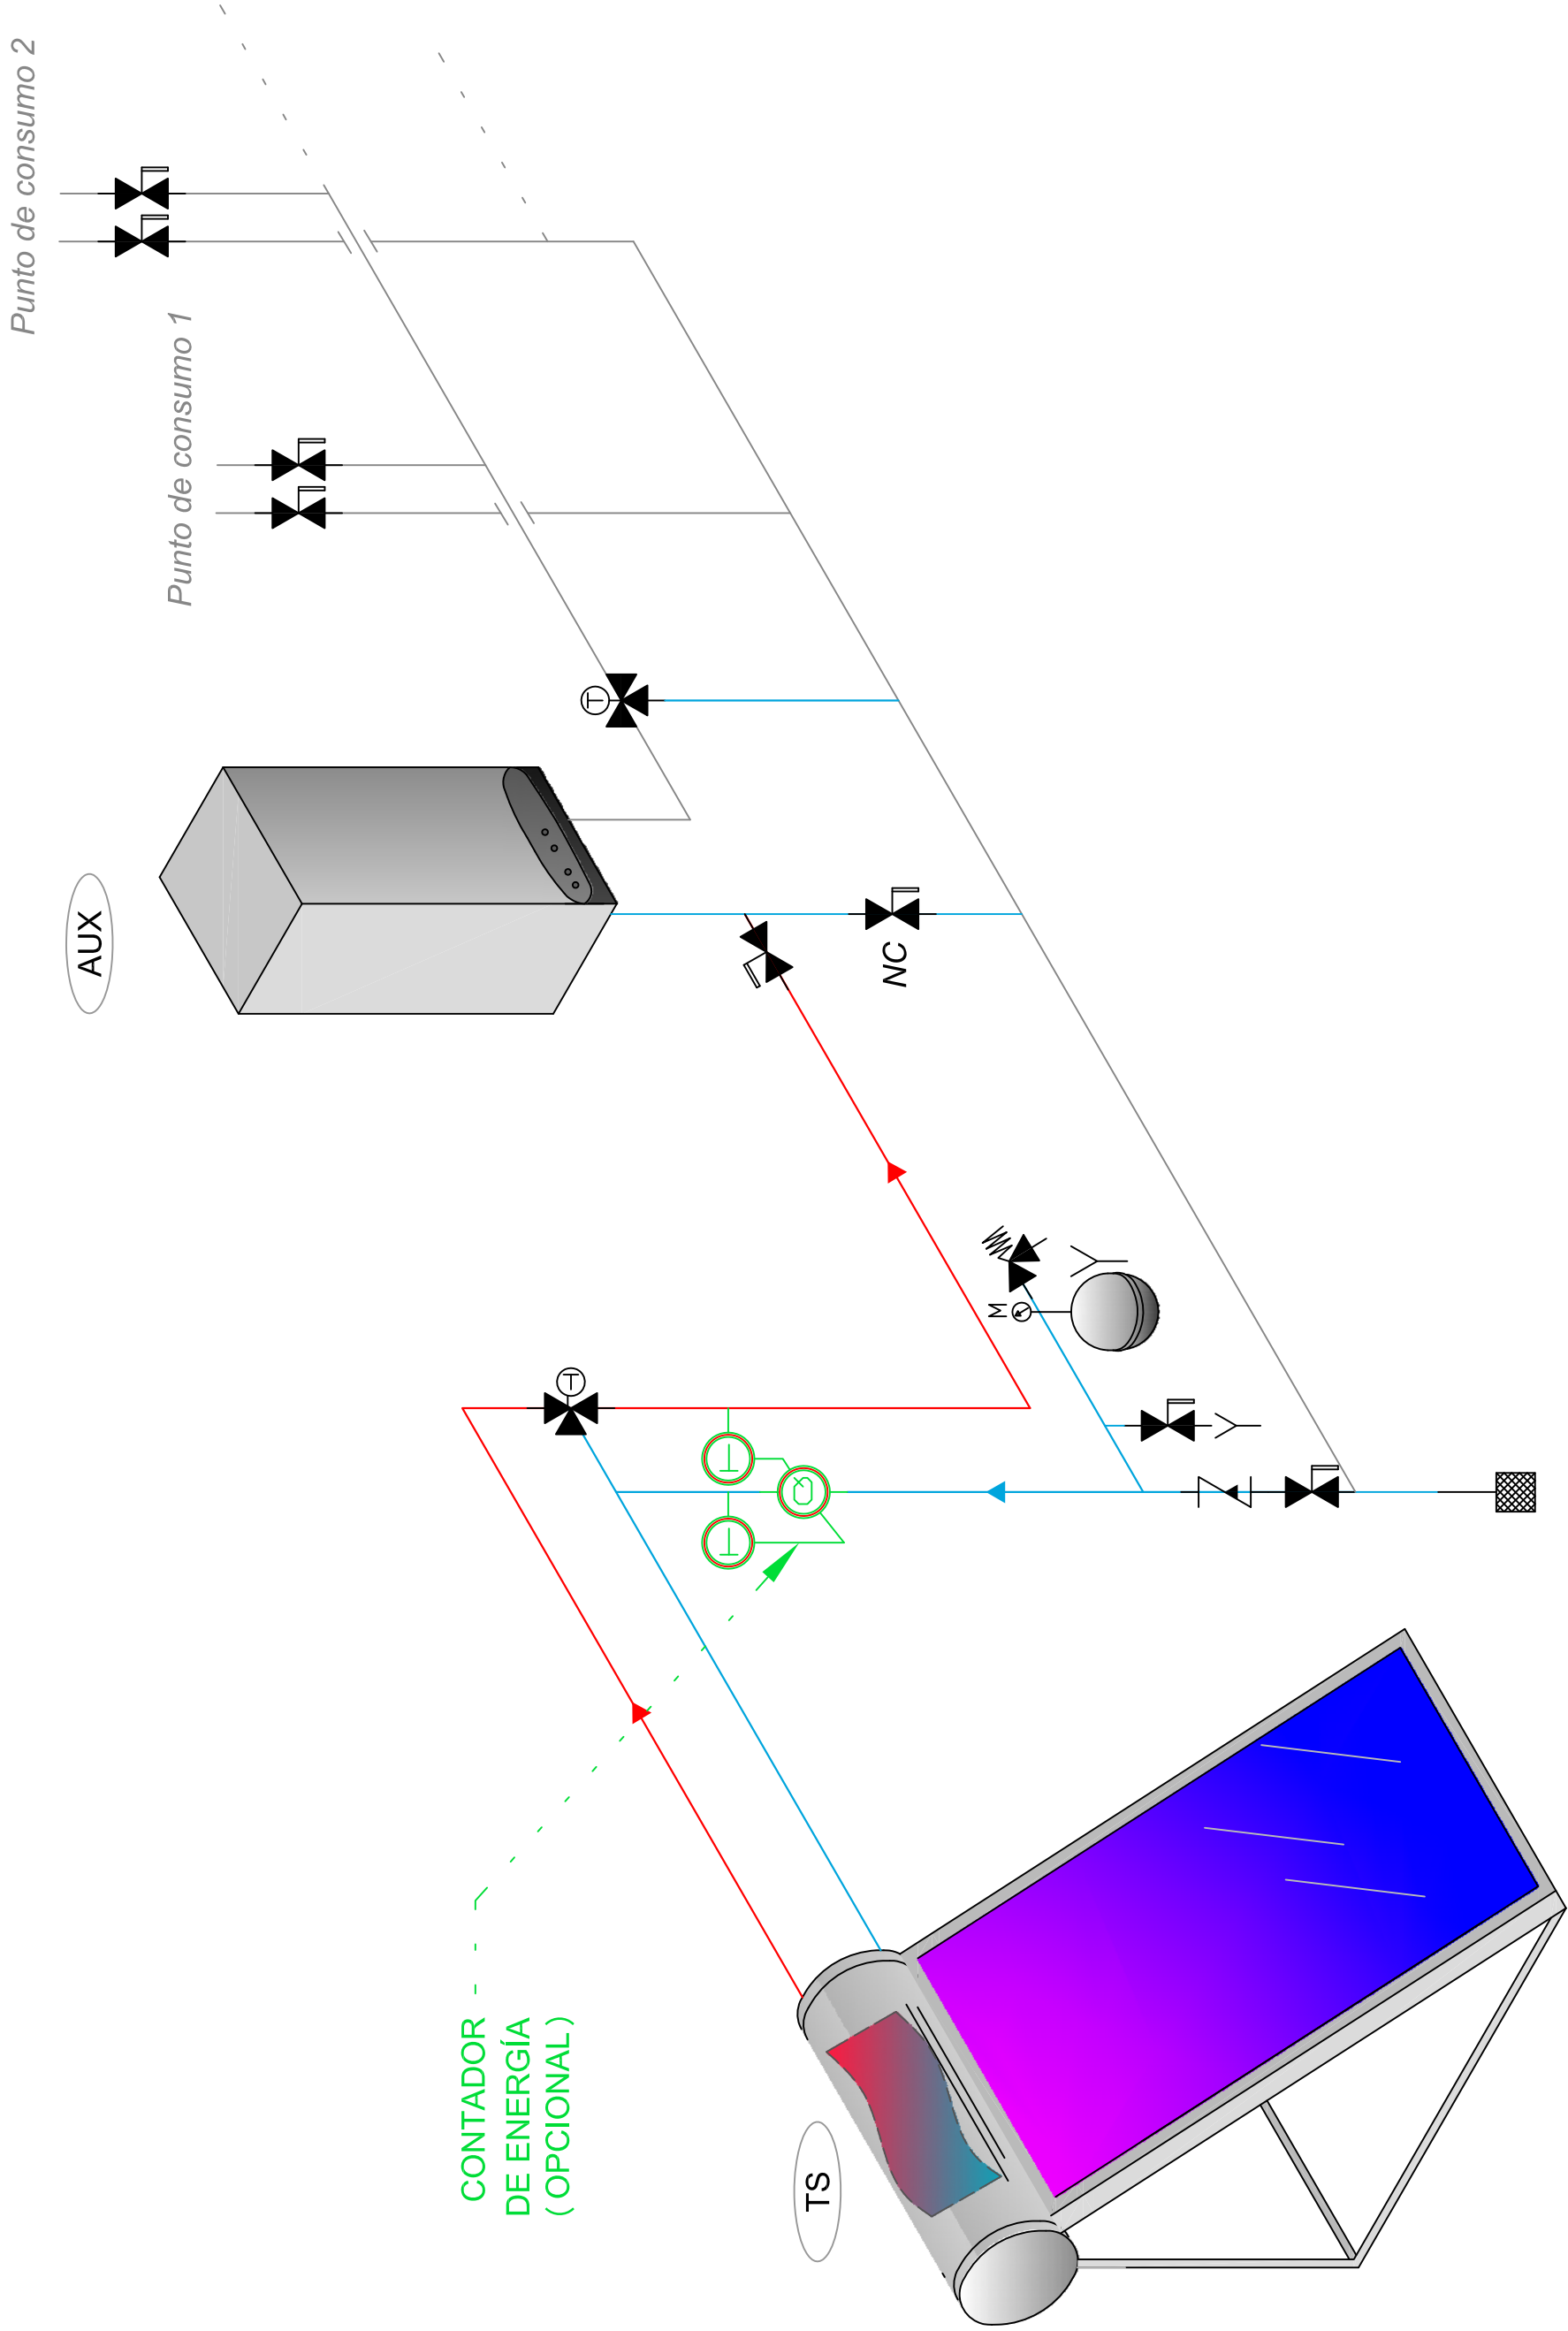

ELEMENTOS PRINCIPALES DEL SISTEMA			
TS	Grupo termosifón marca modelo	VEX	Grupo estonque expansión circuito de consumo, marca modelo
AUX	Equipo auxiliar de producción de ACS marca modelo.....		

TIPOPROYECTO	
Proyecto	Sistema Solar Térmico Termosifón para viviendas unifamiliares.
Contenido	Sistema solar térmico termosifón para viviendas unifamiliares. Esquema hidráulico en tres dimensiones.
Archivo	Nº
Fecha	